




Il Sindaco

Il Segretario
Comunale

Il tecnico

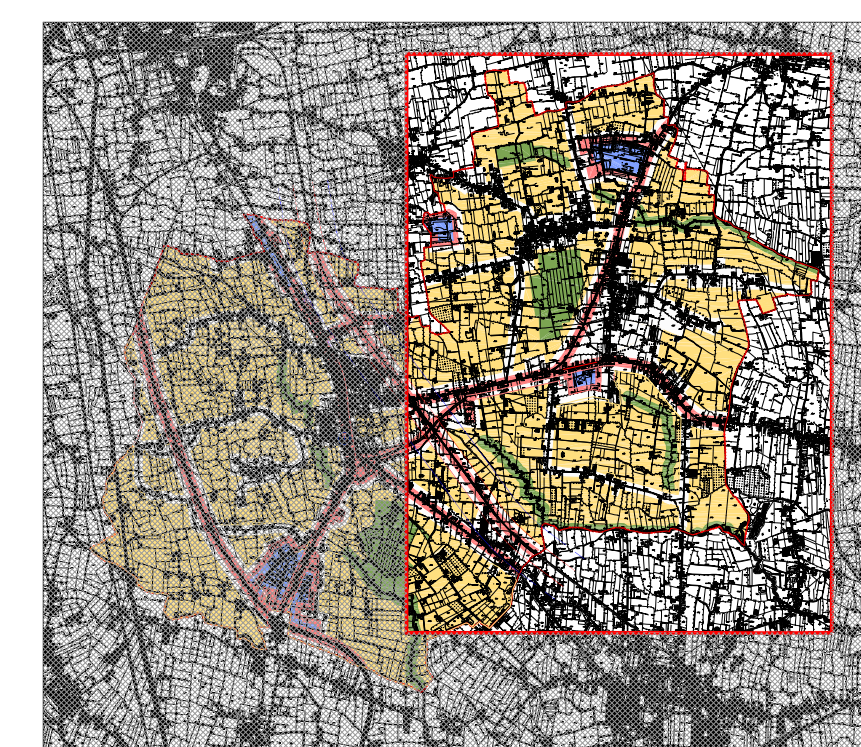


1:5.000
C. 1/2000
C. 1/5000
C. 1/10000

oggetto
PIANO DI ZONIZZAZIONE ACUSTICA

cod. lavoro	aggiornamento	cod. tav.	file	data progetto	scala
A/00TV-010	Ottobre 2003	04(1)-2	03 Resana10000.dwg	Febbraio 2001	1:5.000

D.N.A. s.r.l. via S. Sofia, 86
35121 Padova tel. 049.656768
SOCIETA' DI INGEGNERIA PER LA PREVENZIONE, LA GESTIONE
AMBIENTALE E LA SICUREZZA NEI LUOGHI DI LAVORO

1/2

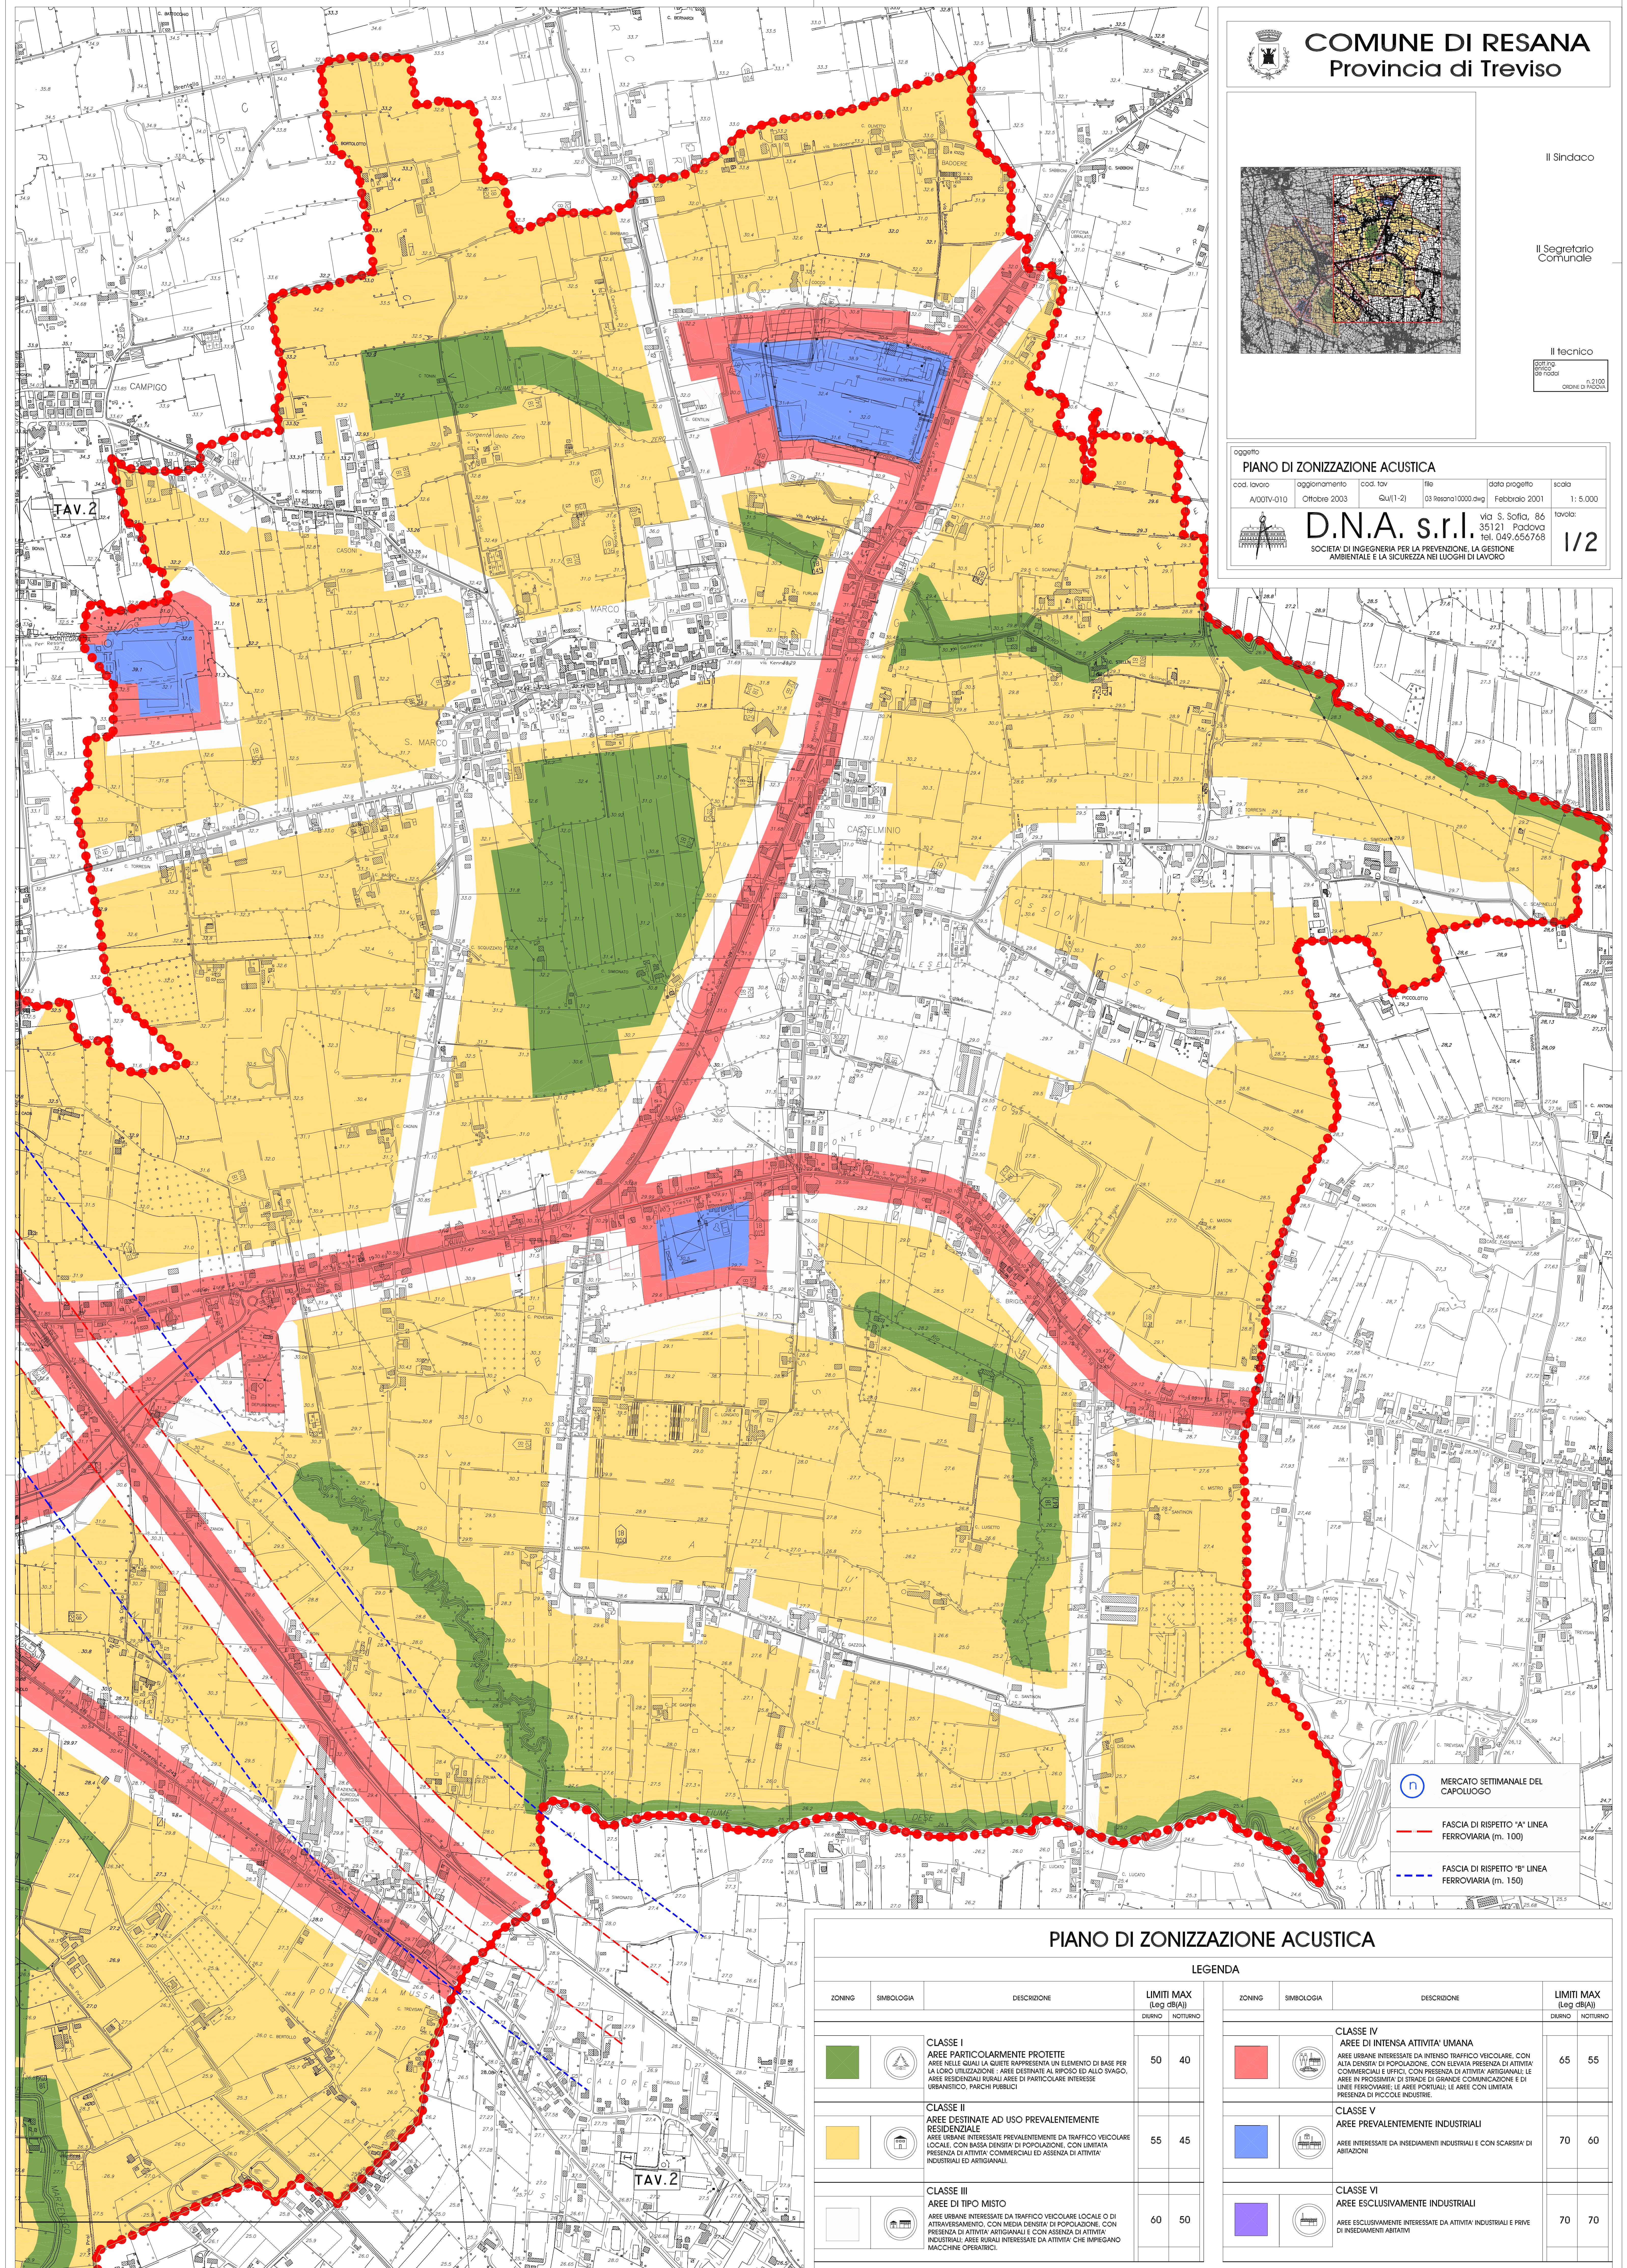

MERCATO SETTIMANALE DEL
CAPOLUOGO

FASCIA DI RISPETTO "A" LINEA
FERROVIARIA (m. 100)

FASCIA DI RISPETTO "B" LINEA
FERROVIARIA (m. 150)

PIANO DI ZONIZZAZIONE ACUSTICA

LEGENDA

ZONING	SIMBOLOGIA	DESCRIZIONE	LIMITI MAX (Lug. 08/01)		ZONING	SIMBOLOGIA	DESCRIZIONE	LIMITI MAX (Lug. 08/01)	
			GIORNO	NOTTURNO				GIORNO	NOTTURNO
		CLASSE I AREE PARTICOLARMENTE PROTETTE AREE NELLE QUALI LA QUIETE RAPPRESENTA UN ELEMENTO DI BASE PER LA LORO UTILIZZAZIONE. AREE DESTINATE AL RIPOSO ED ALLO SVAGO, AREE RESIDENZIALI RURALI, AREE DI PARTICOLARE INTERESSE URBANISTICO, PARCHI PUBBLICI	50	40			CLASSE IV AREE DI INTENSA ATTIVITA' UMANA AREE URBANE INTERESSATE DA INTENSO TRAFFICO VEICOLARE, CON ALTA DENSITA' DI POPOLAZIONE, CON ELEVATA PRESENZA DI ATTIVITA' COMMERCIALI E UFFICI, CON PRESENZA DI ATTIVITA' ARTIGIANALI E LE AREE IN PROXIMITA' DI SPAZII DI GRANDE COMUNICAZIONE E DI LINEE FERROVIARIE. LE AREE PORTUALI, LE AREE CON LIMITATA PRESENZA DI PICCOLE INDUSTRIE.	65	55
		CLASSE II AREE DESTINATE AD USO PREVALENTEMENTE RESIDENZIALE AREE URBANE INTERESSATE PREVALENTEMENTE DA TRAFFICO VEICOLARE LOCALE, CON BASSA DENSITA' DI POPOLAZIONE, CON LIMITATA PRESENZA DI ATTIVITA' COMMERCIALI ED ASSENZA DI ATTIVITA' INDUSTRIALI ED ARTIGIANALI.	55	45			CLASSE V AREE PREVALENTEMENTE INDUSTRIALI AREE INTERESSATE DA INSEDIAMENTI INDUSTRIALI E CON SCARSITA' DI ABITAZIONI	70	60
		CLASSE III AREE DI TIPO MISTO AREE URBANE INTERESSATE DA TRAFFICO VEICOLARE LOCALE O DI ATTIVITA' ARTIGIANALI, CON MEDIA DENSITA' DI POPOLAZIONE, CON PRESENZA DI ATTIVITA' ARTIGIANALI E CON ASSENZA DI ATTIVITA' INDUSTRIALI. AREE RURALI INTERESSATE DA ATTIVITA' CHE IMPIEGANO MACCHINE OPERATRICI	60	50			CLASSE VI AREE ESCLUSIVAMENTE INDUSTRIALI AREE ESCLUSIVAMENTE INTERESSATE DA ATTIVITA' INDUSTRIALI E PRIVE DI INSEDIAMENTI ABITATIVI	70	70